


Anlage zu Baubeschreibung
 Unterlag gemäß Prüfungs
 Verordnung (PrüfVO) nicht
 Stadt Peine, Bauaufsicht
 I.A.

Stephan

J. Weicker

Wolter, Stefan


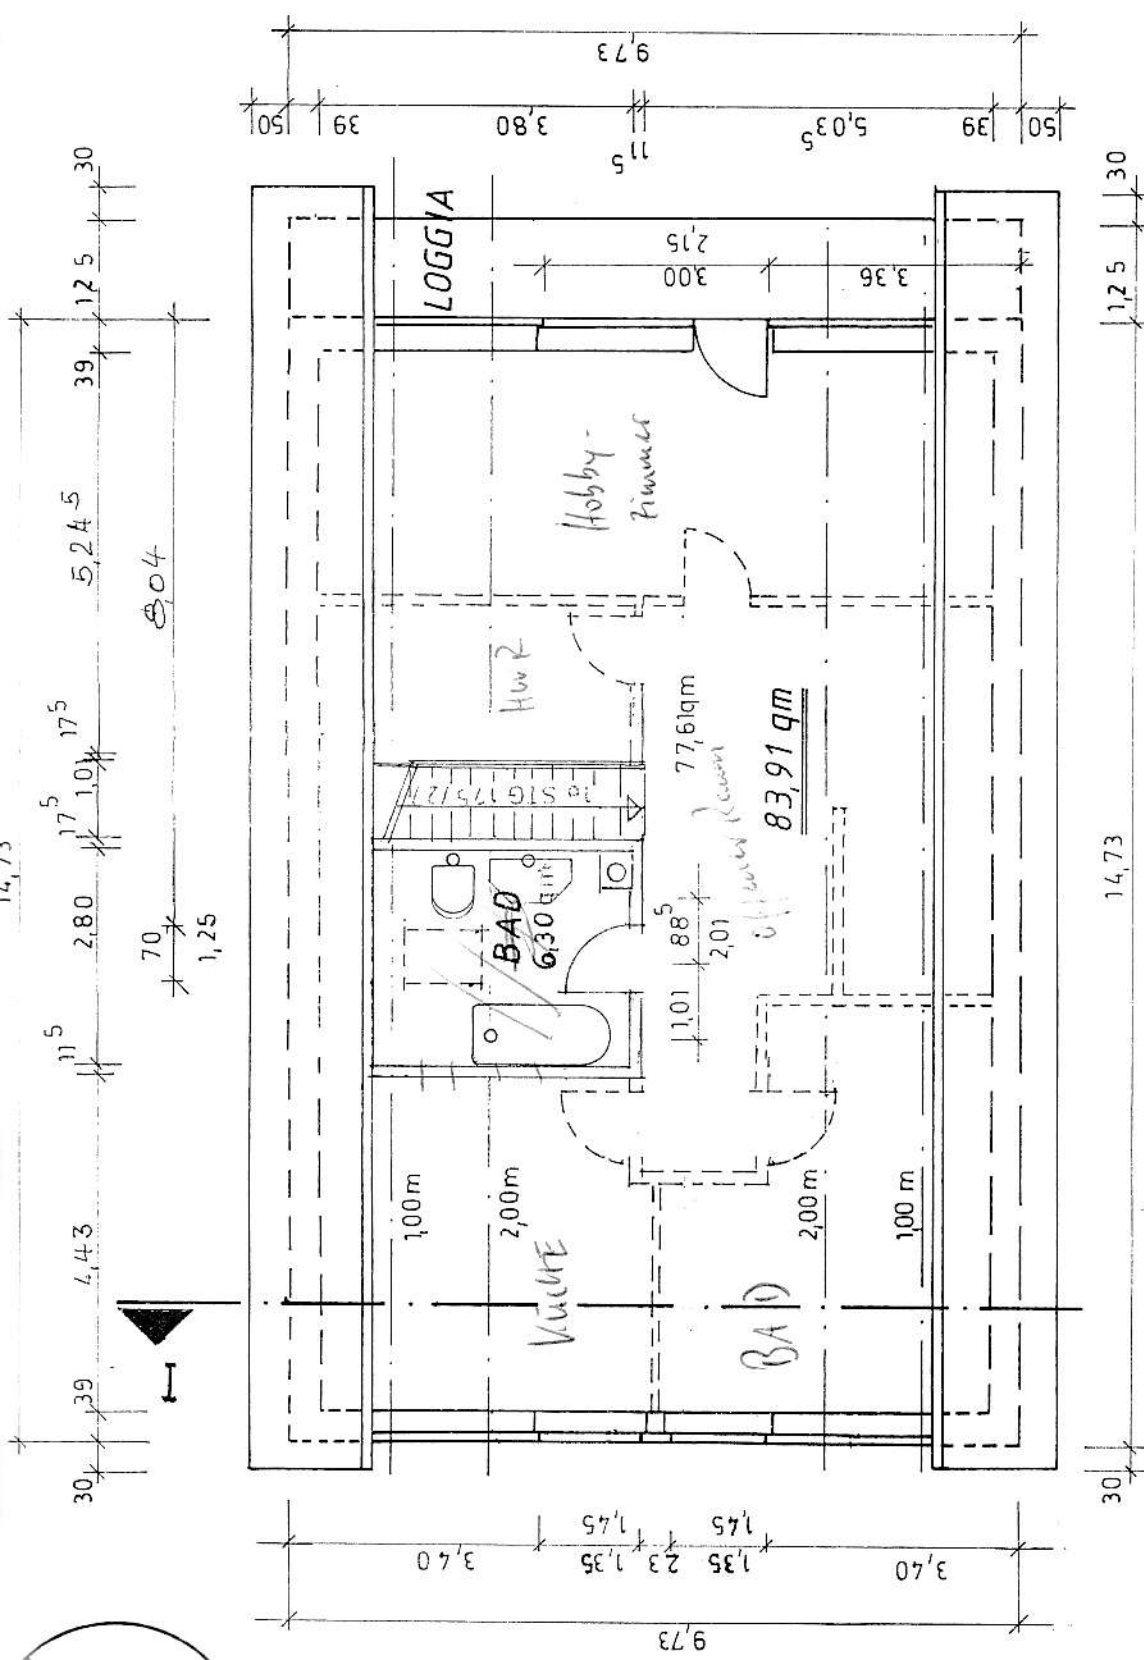


Anlage zu Baurechein 0883 B
 Unterlagen gemäß Prüfinschränkung
 Verordnung (PrüfVO) nicht geprüft
 Stadt Peme, Bauaufsicht
 L.A.

Stigler

J. Weidner

Wolter, Stefan

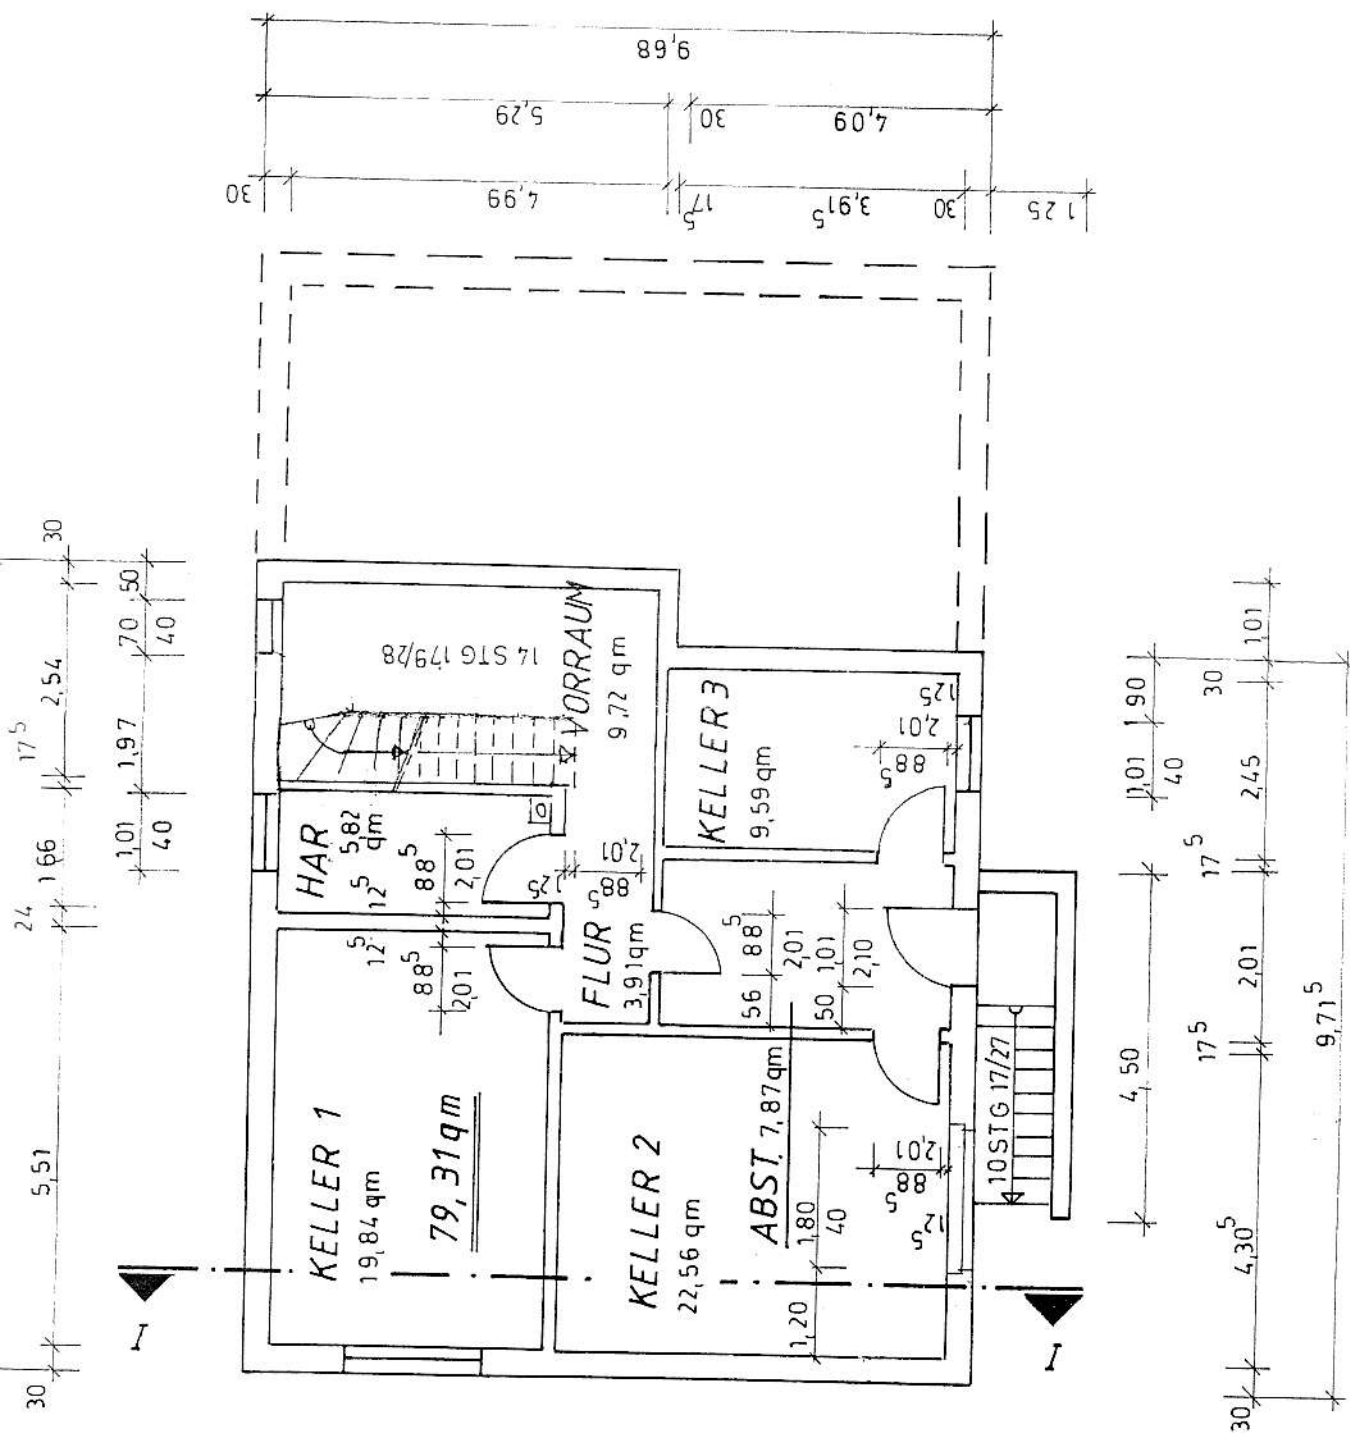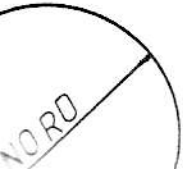

Anlage zu Bauteiln. 0883
 Unterlag an gemäß Prüfinschränke
 Verordnug (PrüfVO) nicht gepr
 Stadt Peine, Bauaufsicht
 I. A.

Stumpf

J. Wittem

Wittem, Stefan

BAUHERR: Frau Gudrun Witun und Herr Siegfried
 Witun, Kötherkamp 104B in
 31228 Peine OT. Vöhrum.